


VY FRÅN UPSÄTTNINGSSIDAN

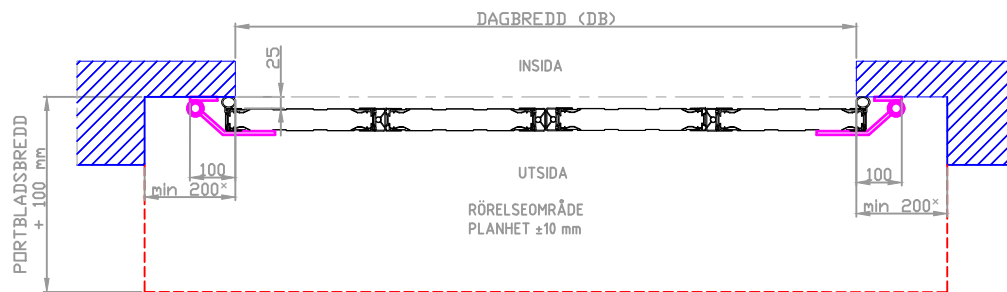

A-A HORIZONTALSEKTION

* OM 145 GRADERS UPPSTÄLLNINGSBESLAG
FRITT MÅTT = (DB/antal blad)×0,82+180

ORDERNUMMER:
DAGBREDD (DB) =
DAGHÖJD (DH) =
INFÄSTNING:

FÖRESKRIFTER:
PORTOMFATTNINGENS DELAR SKA VARA PLANA
OCH I LIV MED VARANDRA SAMT VARA VÄL
FÖRANKRADE I VÄGG


MATERIAL I PORTOMFATTNING SE SID 2


MAX AVVIKELSE HÖJD OCH BREDDMÅTT ±10 mm
MAX AVVIKELSE DIAGONALMÅTT ±15 mm

VID UTBYTE SKALL OMFATTNINGEN VARA FRI
FRÅN GAMLA PORTDETALJER


VID FELAKTIG PORTOMFATTNING SOM ORSAKAR
BOMKÖRNING DEBITERAS EN FAST KOSTNAD OM
3000 kr UTÖVER MONTAGEKOSTNAD

1 FRITT MÅTT 145 GRADER 190813 KA


NR	ANT	ÄNDRINGEN AVSER	DATUM	SIGN
REVIDERAD AV:			ERSÄTTER	ERSATT AV:
ART.BENÄMNING: ECLID UTÅTGÅENDE MANUELL sid 1				
		INDUSTRIGATAN 3 534 92 TRÄVAD TEL 0512-295 90 FAX 0512-200 30		
		UPPDRAG NR	RITAD AV	GRANSKAD AV
DATUM 160312		ANSVARTIG		
SKALA 1:16	ART.NUMMER		NR 1	

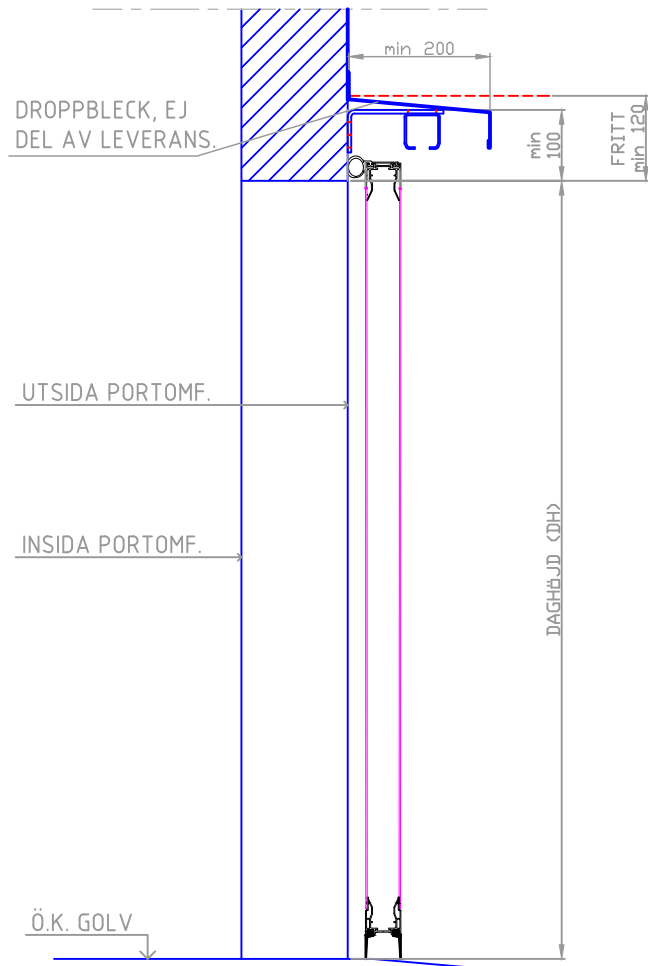


VERTIKALSEKTION 1:10

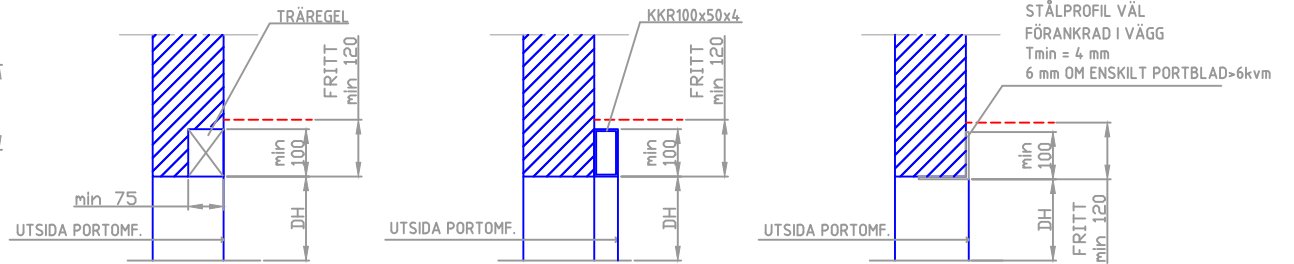

ALT. ÖVERLIGGARE

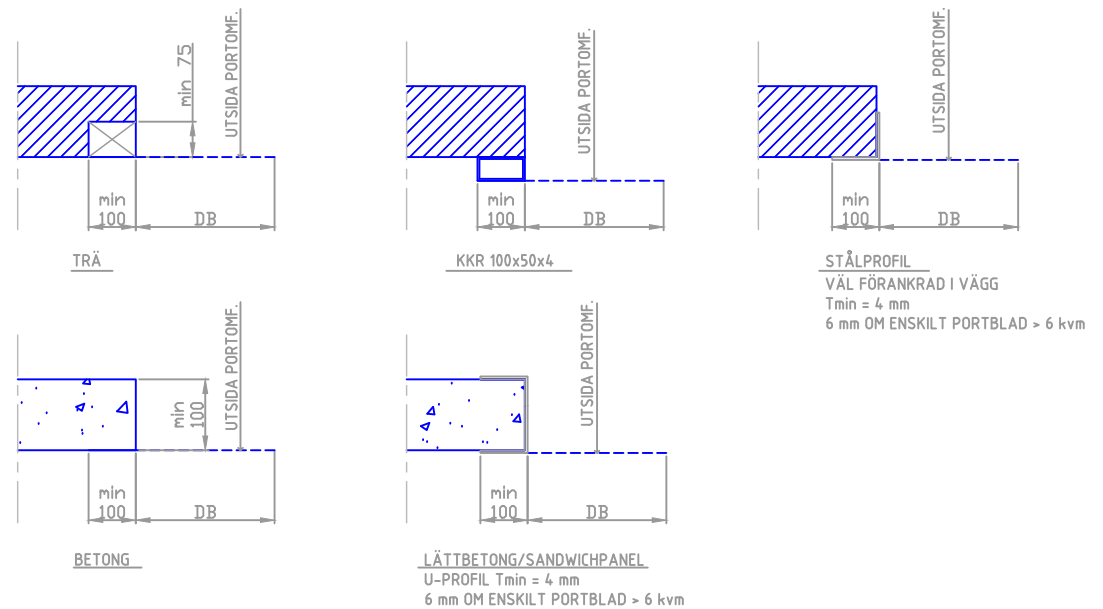

ALT. STÅNDARE

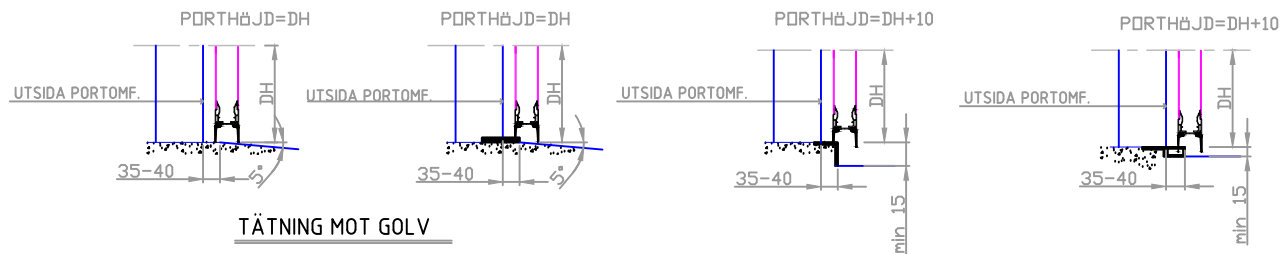

1 DROPPBLECK 200413 KA

NR	ANT	ÄNDRINGEN AVSER	DATUM	SIGN
REVIDERAD AV:			ERSÄTTER	ERSATT AV:
ART.BENÄMNING: ECOLID UTÄTGÄENDE MANUELL sid 2				
UPPDRAG NR		RITAD AV		GRANSKAD AV
		KA		
DATUM		ANSVARTIG		
160312				
SKALA	1:16, 1:10		ART.NUMMER	NR
				1



INDUSTRIGATAN 3
534 92 TRÄVAD
TEL 0512-295 90
FAX 0512-200 90